


(仮称)

台ハイツ新築工事 工程表

発注者	株式会社 不動産	建築面積	895.12㎡	立案	所長	監理	
設計監理	株式会社 設計事務所	延床面積	5152.26㎡	施工床	7054.54㎡		
建築場所	県市 3-23-15	構造	RC 0-8-0	3LDK 46戸			
工期	平成18年10月16日～平成19年9月30日	建築確認	2006/10/12	4LDK 13戸			

建設株式会社

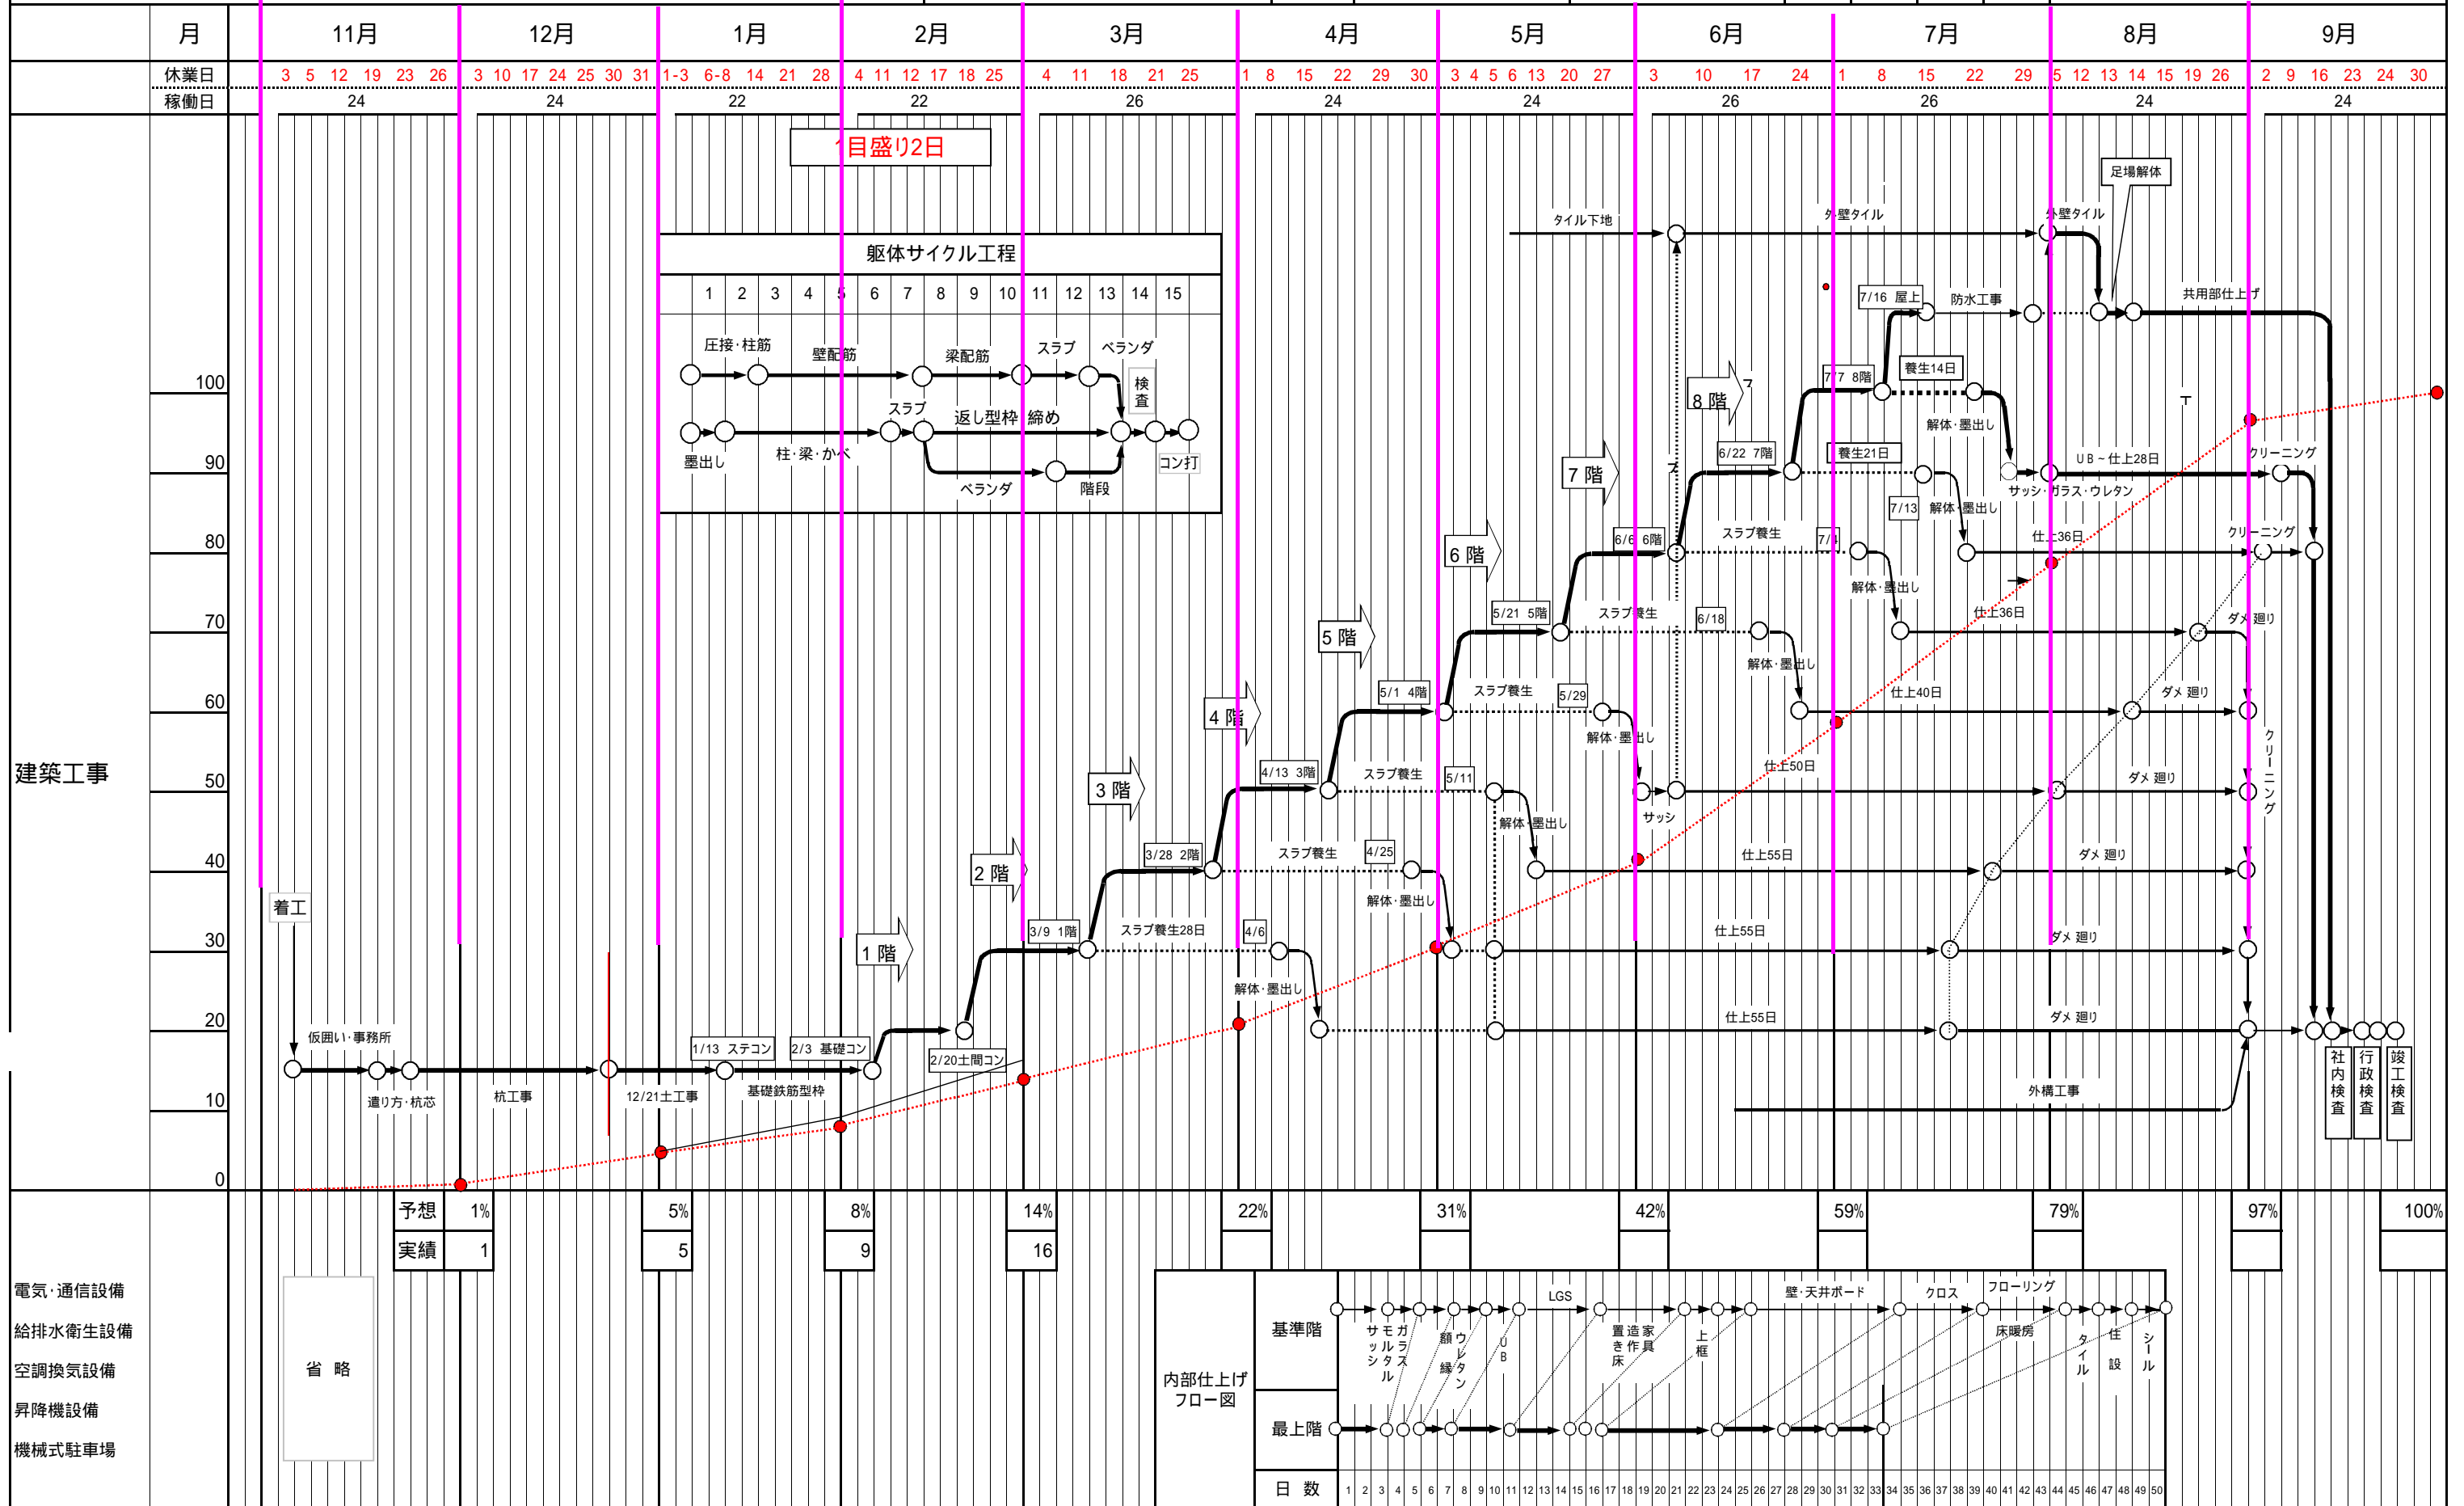

建築工事

電気・通信設備
給排水衛生設備
空調換気設備
昇降機設備
機械式駐車場

省略

予想	1%
実績	1

5%	8%	14%	22%	31%	42%	59%	79%	97%	100%
5	9	16							

